


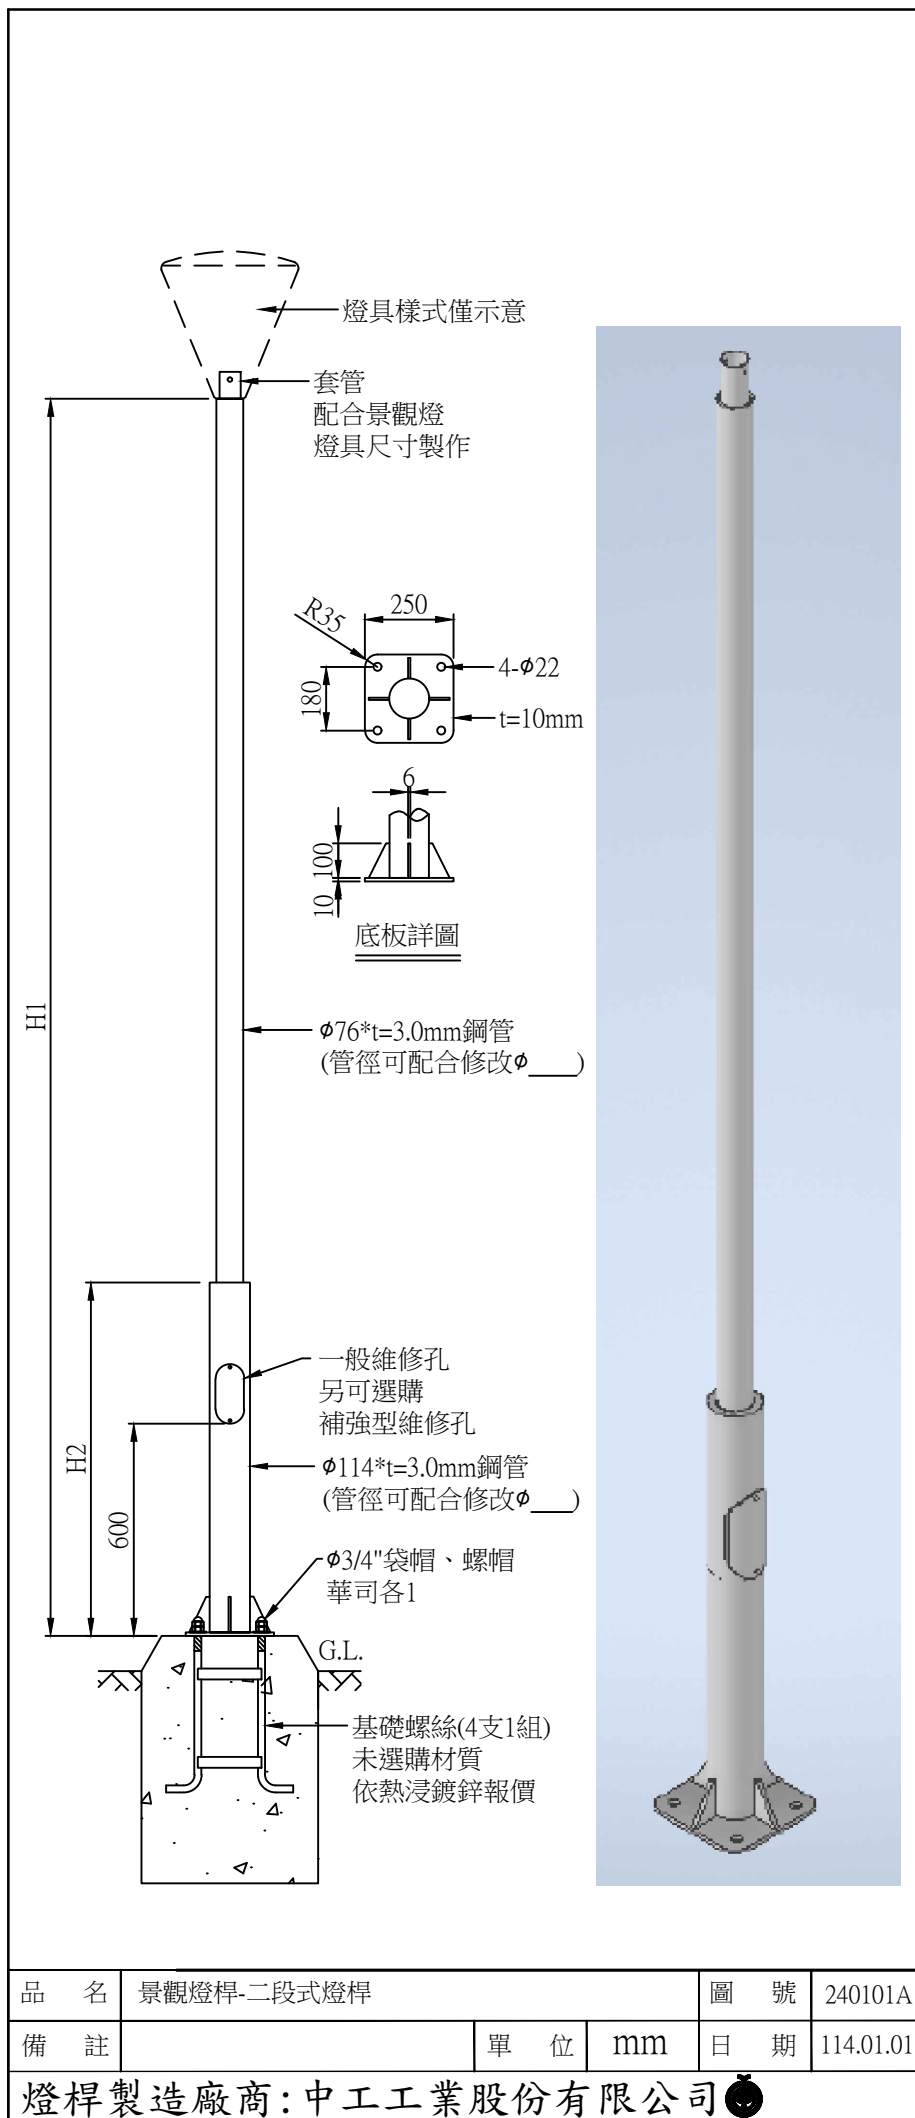

品 號：CH-A01-001

需求地點：

數 量：

需求高度：H1=☐ 3.5米、☐ 米

H2=☐ 1米、☐ 米

☐ 鍍鋅

☐ 油漆

☐ 水性漆

☐ 一般烤漆


☐ 氟碳烤漆

維修手孔樣式可選購：

☐ 一般手孔

☐ 補強型手孔

A: 維修手孔蓋, 模具沖壓一體成型.
此蓋板具有防水及補強作用.
B: 維修手孔框架, 焊接於燈桿開孔
處(鈎掛式), 模具沖壓一體成型.

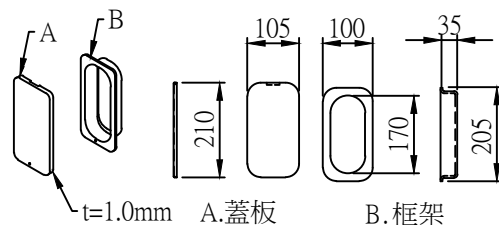


補強型維修孔詳圖

基礎螺絲材質可選購：

☐ 熱浸鍍鋅

☐ 不銹鋼

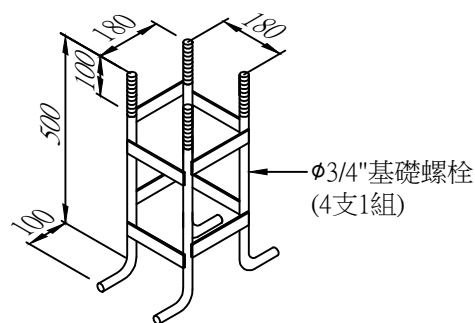

基礎螺絲詳圖

燈桿規範說明：

- 燈桿上段為 $\phi 76\text{mm}$ 、下段為 $\phi 114\text{mm}$ 圓型鋼管, 以厚度3mm鋼管焊接組成, 材質應符合CNS-4435-G3102規範.
- 燈桿焊接完成即熱浸鍍鋅處理, 表面含鋅量達 500g/m^2 以上, 並依照CNS-1247-H2025規範檢驗, 鍍鋅後燈桿表面光平.
- 本圖單位除另有註明者外, 均為mm, 圖面上尺寸容許公差 $\pm 5\%$.

品 名	景觀燈桿-二段式燈桿			圖 號	240101A
備 註		單 位	mm	日 期	114.01.01

燈桿製造廠商: 中工工業股份有限公司